


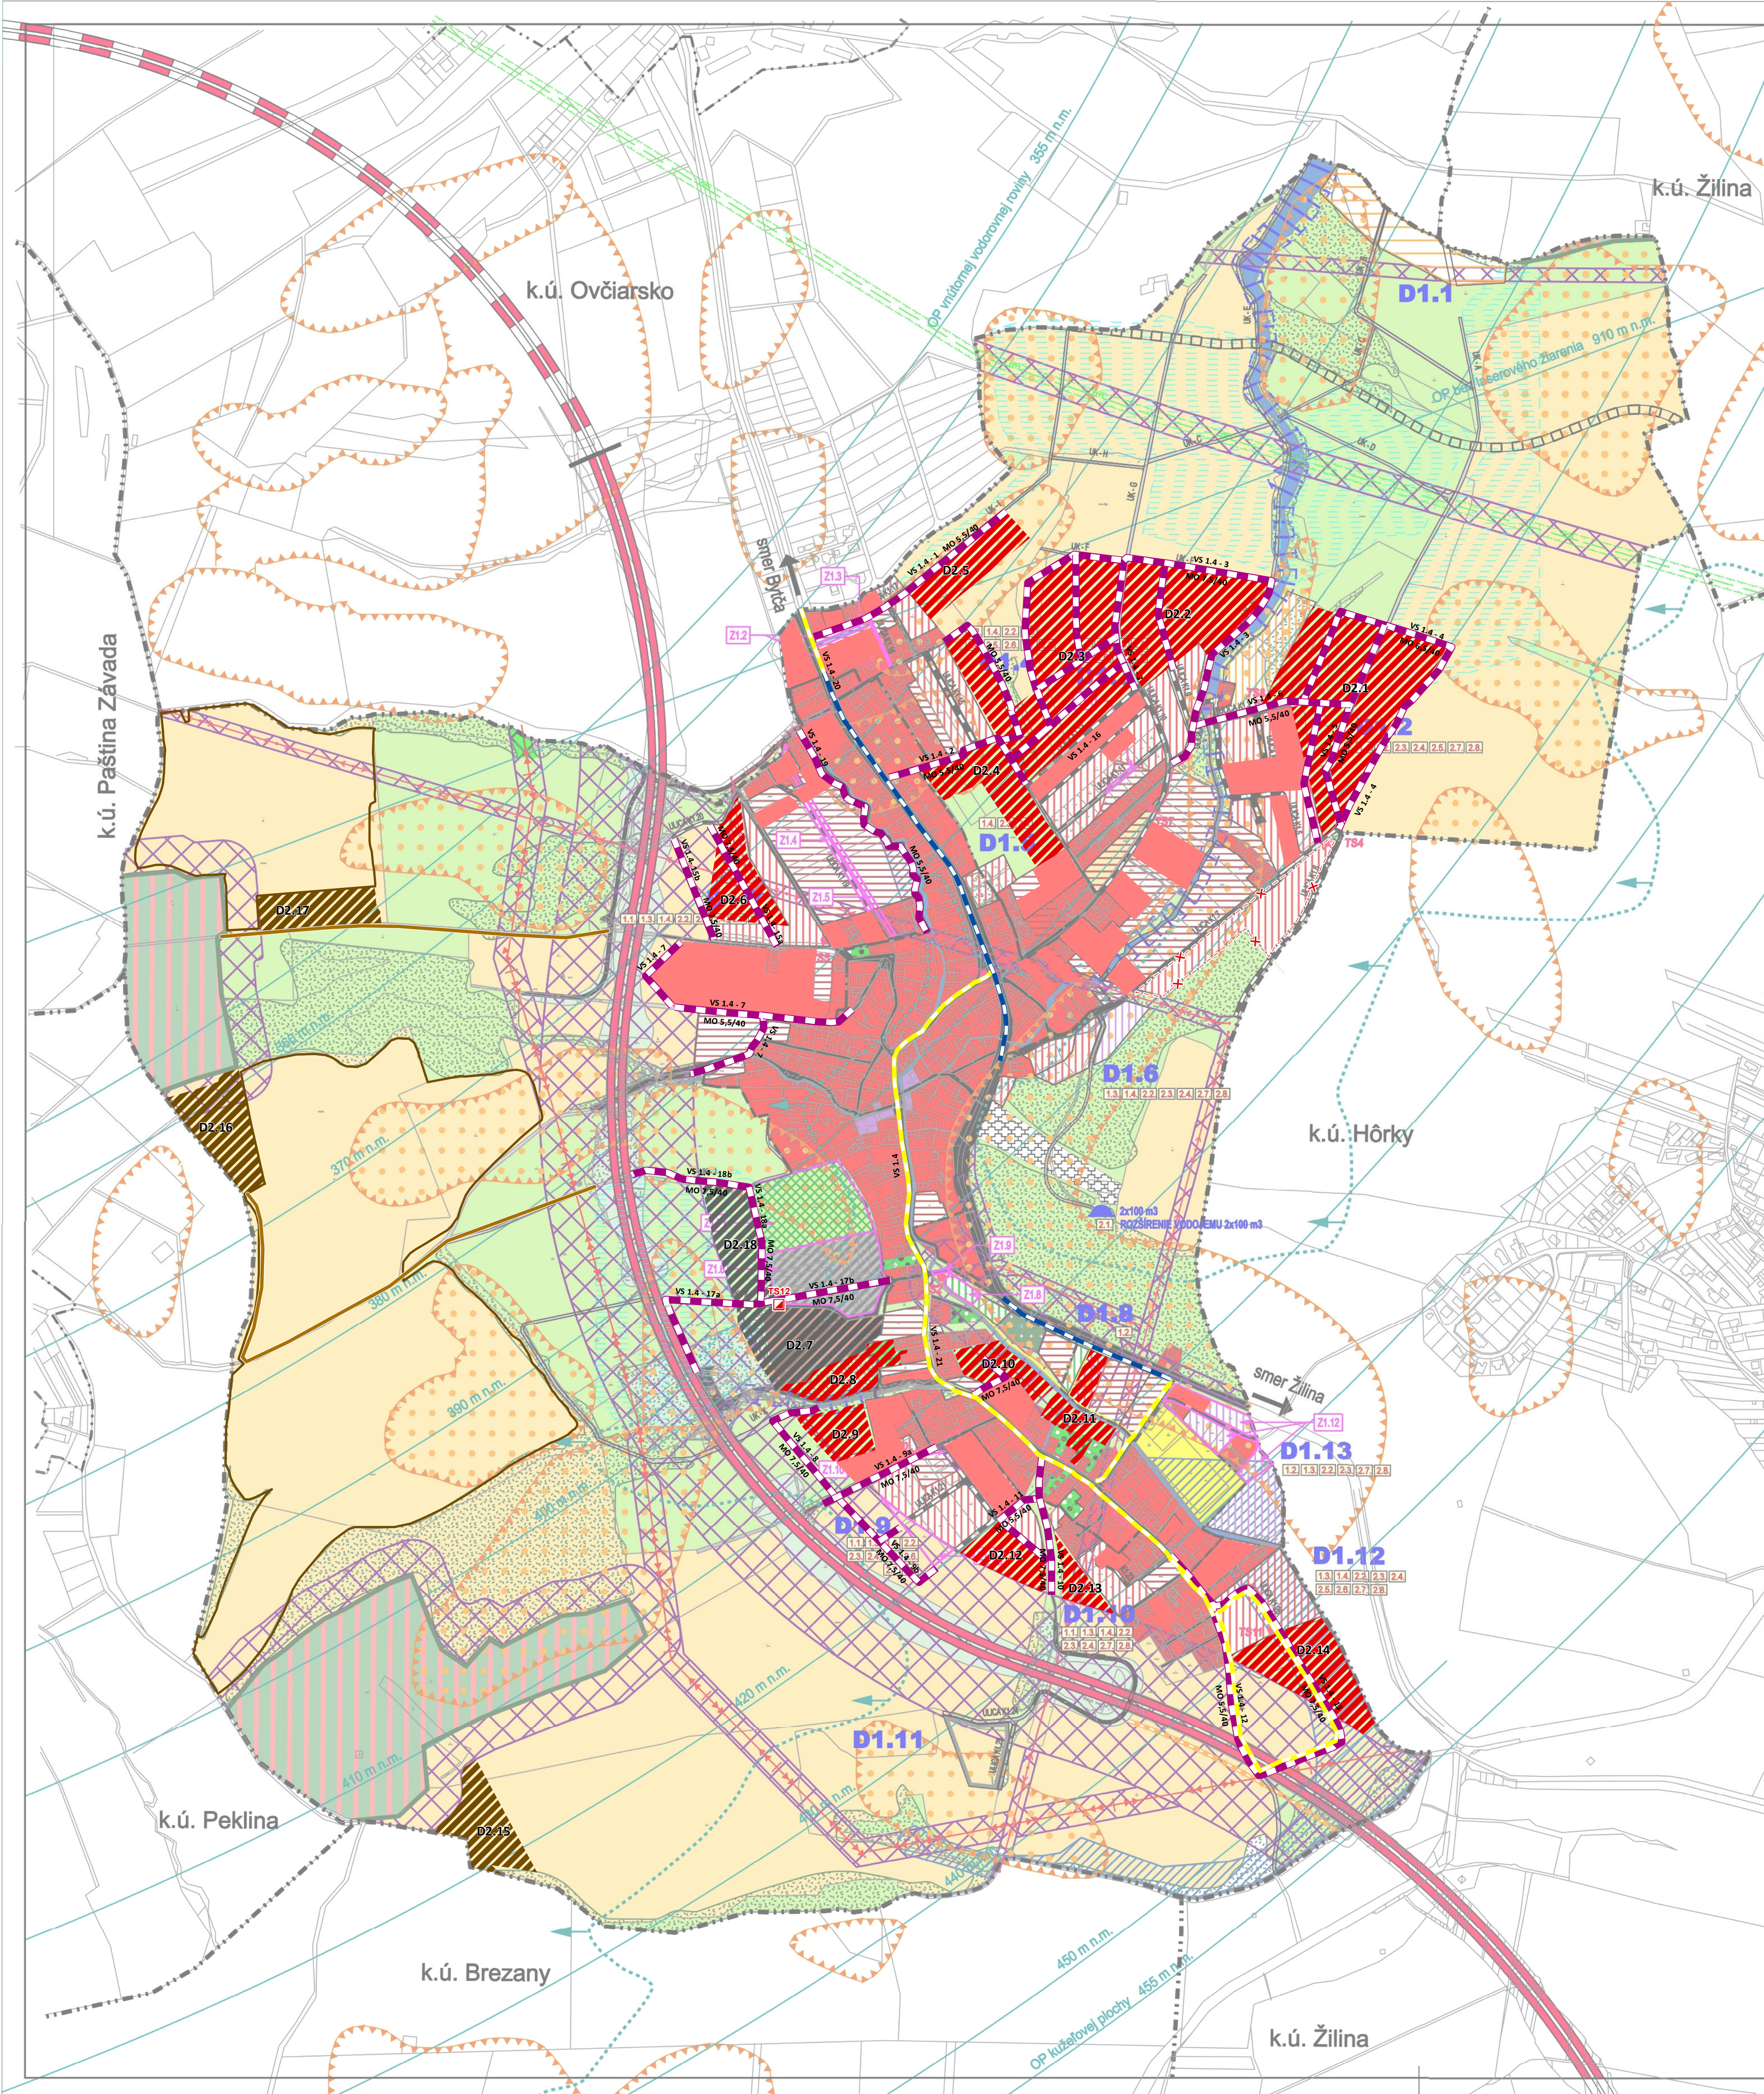

VEREJNOPROSPEŠNÉ STAVBY

VS.1. PRE DOPRAVU

VS 1.1. TRASA DIALNICE D1 HRÍČOVSKÉ PODHRADIE - LIETAVSKÁ LÚČKA
VS 1.1.1. REKONŠTRUKCIA CESTY III/2099, VRÁTANE KRÍŽOVATIEK
VS 1.3. REKONŠTRUKCIA EXISTUJÚCICH MIESTNYCH KOMUNIKÁCIÍ
VS 1.4. REALIZÁCIA NAVRHOVANÝCH MIESTNYCH ÚSELOVÝCH KOMUNIKÁCIÍ, CHODNÍKOV A PARKOVÍSK

VS.2. PRE TECHNICKÚ VYBAVENOSŤ

VS 2.1. ROZŠÍRENIE VODOJEMU O 2x100 m³
VS 2.2. ROZŠÍRENIE A REALIZÁCIA ROZVODOV PÍNEŠKOVÝCH KANALIZÁCIÍ
VS 2.3. ROZŠÍRENIE A REALIZÁCIA ROZVODOV SPÁŠKOVÝCH KANALIZÁCIÍ
VS 2.4. ROZŠÍRENIE A REALIZÁCIA ROZVODOV DAŽDOVÝCH KANALIZÁCIÍ
VS 2.5. ROZŠÍRENIE ROZVODOV VNAICH ZOKRUHOVANIE
VS 2.6. REALIZÁCIA NAVRHOVANÝCH TRANSFORMÁTOROVÝCH STANÍC
TS 8 - LOKALITA D1.1 ZRUŠENÉ V RÁMCI PREROKOVANIA NAVRHU
TS 9 - LOKALITA D1.4
TS 10 - LOKALITA D1.9
TS12 - LOKALITA D1.12

VS 2.7. ROZŠÍRENIE ELEKTRICKÝCH ROZVODOV VNAICH ZOKRUHOVANIE
VS 2.8. ROZŠÍRENIE ROZVODOV PLYNU
VS 2.9. REKONŠTRUKCIA EXISTUJÚCEJ ČERPAČEJ STANICE ODPADOVÝCH VÔD V DOĽNOM HRÍČOVE A VÝTLAČNEHO KANALIZAČNÉHO POTRUBIA

DOPLNENÉ LOKALITY

D1.1 REKREÁCIA SUČIANSKE (VYTLUČENÝ V RÁMCI PREROKOVANIA NAVRHU, OSTANE AKO VÝHLAD)
D1.2 IBV POD HÁJOM I
D1.3 IBV POD HÁJOM II
D1.4 IBV STRÁNE I
D1.5 IBV STRÁNE II
D1.6 OBČIANSKA VYBAVENOSŤ POD KALVARIU
D1.7 IBV ZÁBRZIE
D1.8 ROZŠÍRENIE CINTORÍNA
D1.9 IBV KOPANICE I
D1.10 IBV KOPANICE II
D1.11 DO DUBÍN (VYTLUČENÝ V RÁMCI PREROKOVANIA NAVRHU, OSTANE AKO VÝHLAD)
D1.12 IBV HUBELNICE
D1.13 OBČIANSKA VYBAVENOSŤ PRI IHRISKU

LEGENDA ZMENY A DOPLNKY č.2

ZMENY

STAV

NAVHR

VÝHLAD

ZMENA FUNKCIE

ČÍSLO ZMENY

VYMEDZUJÚCE JAVY

HRANICA KATASTRÁLNEHO ÚZEMIA

HRANICA ZASTAVANÉHO ÚZEMIA OBCE K 1.1.1990

HRANICA SKUTOČNE ZASTAVANÉHO ÚZEMIA OBCE K 1.1.1990

DIALNICA D1 HRÍČOVSKÉ PODHRADIE - LIETAVSKÁ LÚČKA

OZNÁČENIE DOPLNENÝCH LOKALIT

ELEKTRICKÉ NEDENIE VVN 110 KV

ELEKTRICKÉ NEDENIE VN 22 KV

TRANSFORMÁTOROVÉ STANICE

VODOJEM

OCHRANNÉ PÁSMO LETISKÁ ŽILINA

TERÉN S PREKÁŽKOU

FUNKČNÉ REGULATÍVY

PLOCHY S PREVAHOU BÝVANIA V RODINNÝCH DOMOCH

PLOCHY S PREVAHOU OBČIANSKEJ VYBAVENOSTI

PLOCHY S PREVAHOU REKREÁCIE

REKREAČNÝ PRIESTOR VYŠŠIEHO VÝZNAMU PRE DYNAMICKÉ AKTIVITY

PRÍEMYSELNÝ AREÁL

RODINNÉ FARMY/AGROPODNÍKY

ŠPORTOVÝ AREÁL

CINTORÍN

ROZŠÍRENIE ZASTAVANÉHO ÚZEMIA V ÚPN O - BITAROVÁ

CESTA III. TRIEDY A MIESTNE KOMUNIKÁCIE

MIESTNE KOMUNIKÁCIE

POULNÁ CESTA/K

CHODNÍK

MELIORÁCIA - ODVODNENIE

ZAMOKRENÉ PLOCHY

ZOSUVY

POZITIVNÉ PRVKY A JAVY

EKOLOGICKÝ VÝZNAMNÝ SEGMENT

LES OSOBNÉHO URČENIA

MIESTNY BIOKORIDOR

OCHRANNÉ PÁSMO VŠETKEHO DRUHU

EKOLOGICKÝ A KRAJINÁRSKY VÝZNAMNÝ SEGMENTY KRAJINY

LES

TRVALÝ TRÁVNÝ PORAST

NELESNÁ DREVINOVÁ VEGETÁCIA

ORNÁ PÓDA

SAD A ZÁHRADA

VODNÝ TOK A PLOCHA

KALVÁRIA

EKOSTABILIZAČNÉ OPATRENIA

LESNÉ PORASTY OBHOSPODAROVANÉ S PRIHLIADNUTÍM NA SPÔSOBY HOSPODÁRENIA V LESOCH OSOBNÉHO URČENIA

OPATRENIE NA STABILIZÁCIU POTENCIÁLNYCH ZOSUVNÝCH ÚZEMÍ

ZACHOVANIE EKOSTABILIZAČNEJ, KRAJINOTVORNEJ A ESTETICKÝ VÝZNAMNEJ

VEREJNOPROSPEŠNÉ STAVBY

OZNÁČENIE VEREJNOPROSPEŠNÝCH STAVIEB

ÚZEMIE POĽNOHOSPODÁRSKEJ VÝROBY

JAV NA ZRUŠENIE

ÚZEMNÝ PLÁN OBCE BITAROVÁ

ZMENY A DOPLNKY č. 2 - NAVRH

OBSTARÁVATEĽ : OBEC BITAROVÁ OSO ŠZ SZ : ING. MARTA SLÁMKOVÁ	SPRACOVATEĽ : URBIZ s.r.o. ZODPOVEDNÝ RIŠITEĽ ING. ARCH. ZDENA BRZÁ	GRAFICKÉ SPRACOVANIE : ING. MILAN HODAS	MIERKA : 1 : 5 000 DÁTUM : JANUÁR 2025
NÁZOV VÝKRESU : KOMPLEXNÝ VÝKRES PRIESTOROVÉHO USPORIADANIA A VEREJNEHO VYBAVENIA A VEREJNOPROSPEŠNÉ STAVBY, VÝKRES OCHRANY PRÍRODY A TVORBY KRAJINY, VRÁTANE PRVKOV ÚSES-u			